



0 1 2 3 4 5 6 7 8 9 10 pL	LÉGENDE:  PROJECTEURS - LX - SPECTACLE  PROJECTEURS - LX - MURALE  AXES PORTEUSES		              	HAUT-PARLEURS SPECTACLE HAUT-PARLEURS AMBIANCE POINT D'ANCRAGE	LE STUDIO : REZ-DE-CHAUSSEE VERSION : 2020-02 ÉCHELLE : $\frac{3}{40}'' = 1'-0''$	PRODUCTION : ARTISTE : DATE :
---------------------------	--	--	---	--	---	-------------------------------------

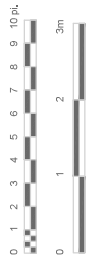

LÉGENDE:

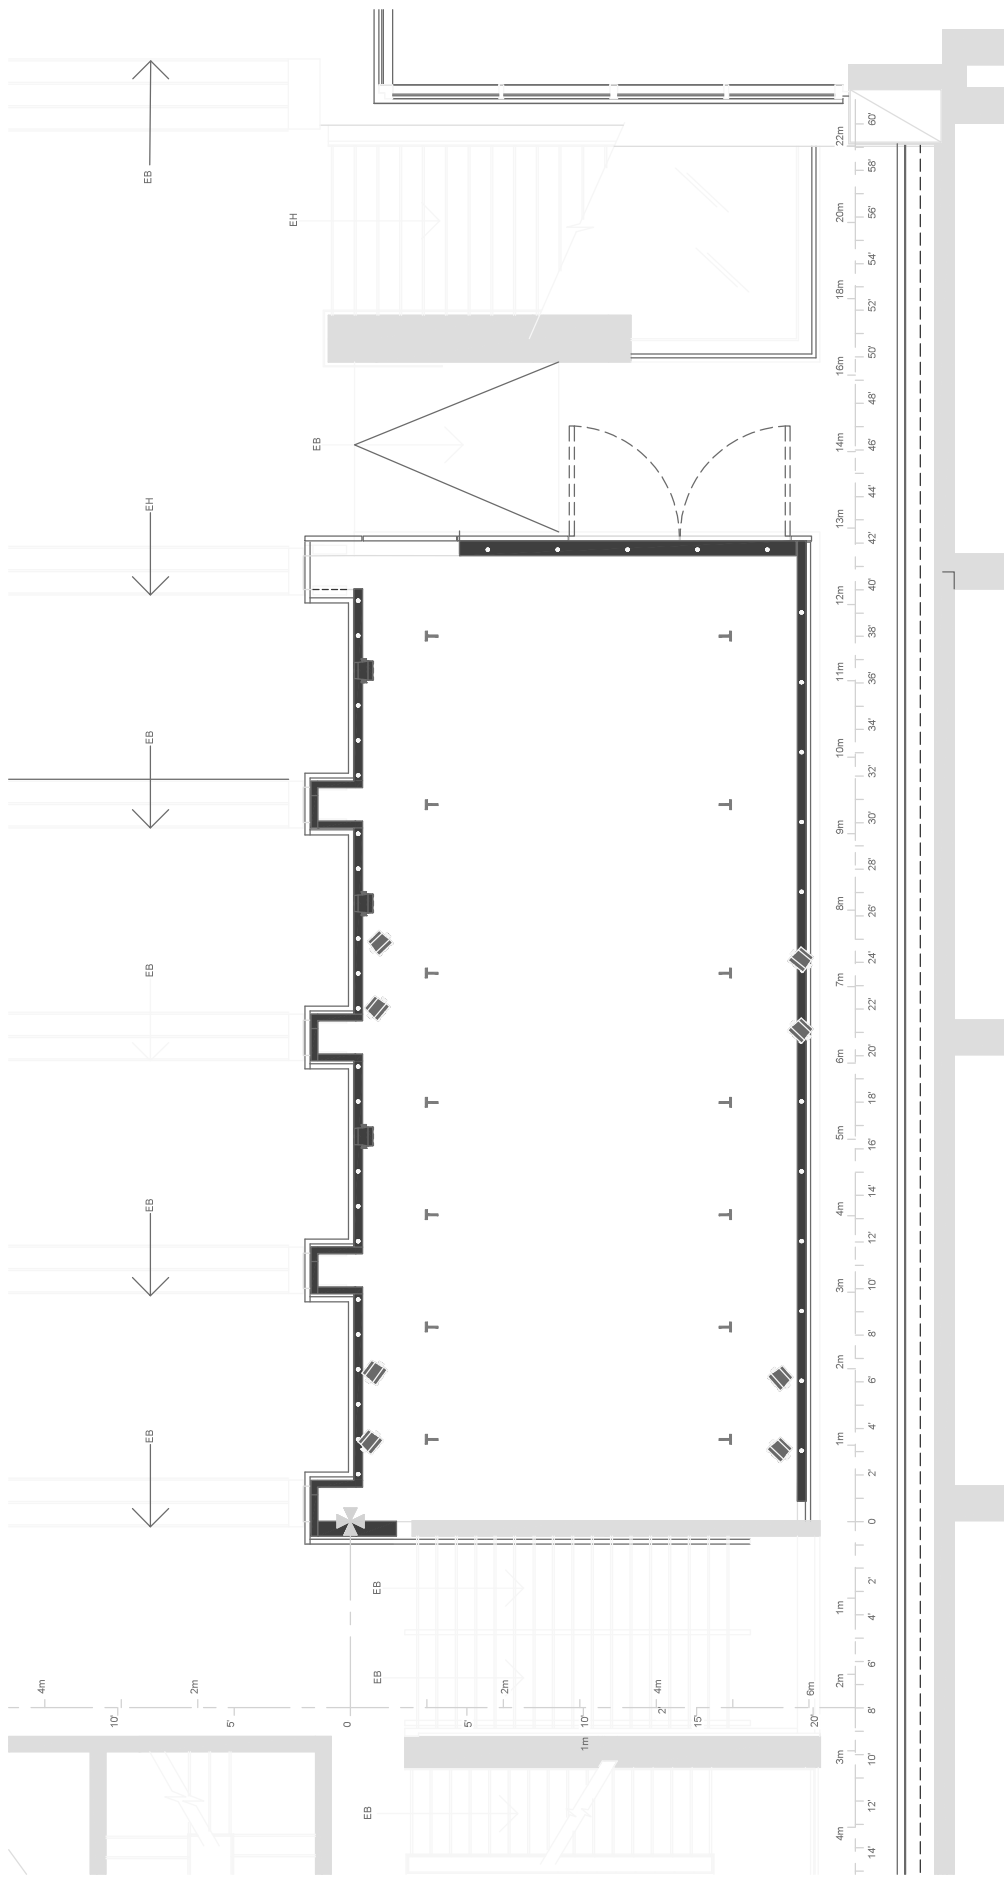

PROJECTEURS - LX - SPECTACLE



PROJECTEURS - LX - MURALE



AXES PORTEUSES



HAUT-PARLEURS SPECTACLE



HAUT-PARLEURS AMBIANCE



POINT D'ANCRAGE

LE STUDIO : 1^{ER} ÉTAGE



VERSION : 2020-02

ÉCHELLE : $\frac{3}{16}'' = 1'-0''$

PRODUCTION :

ARTISTE :

DATE :

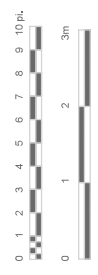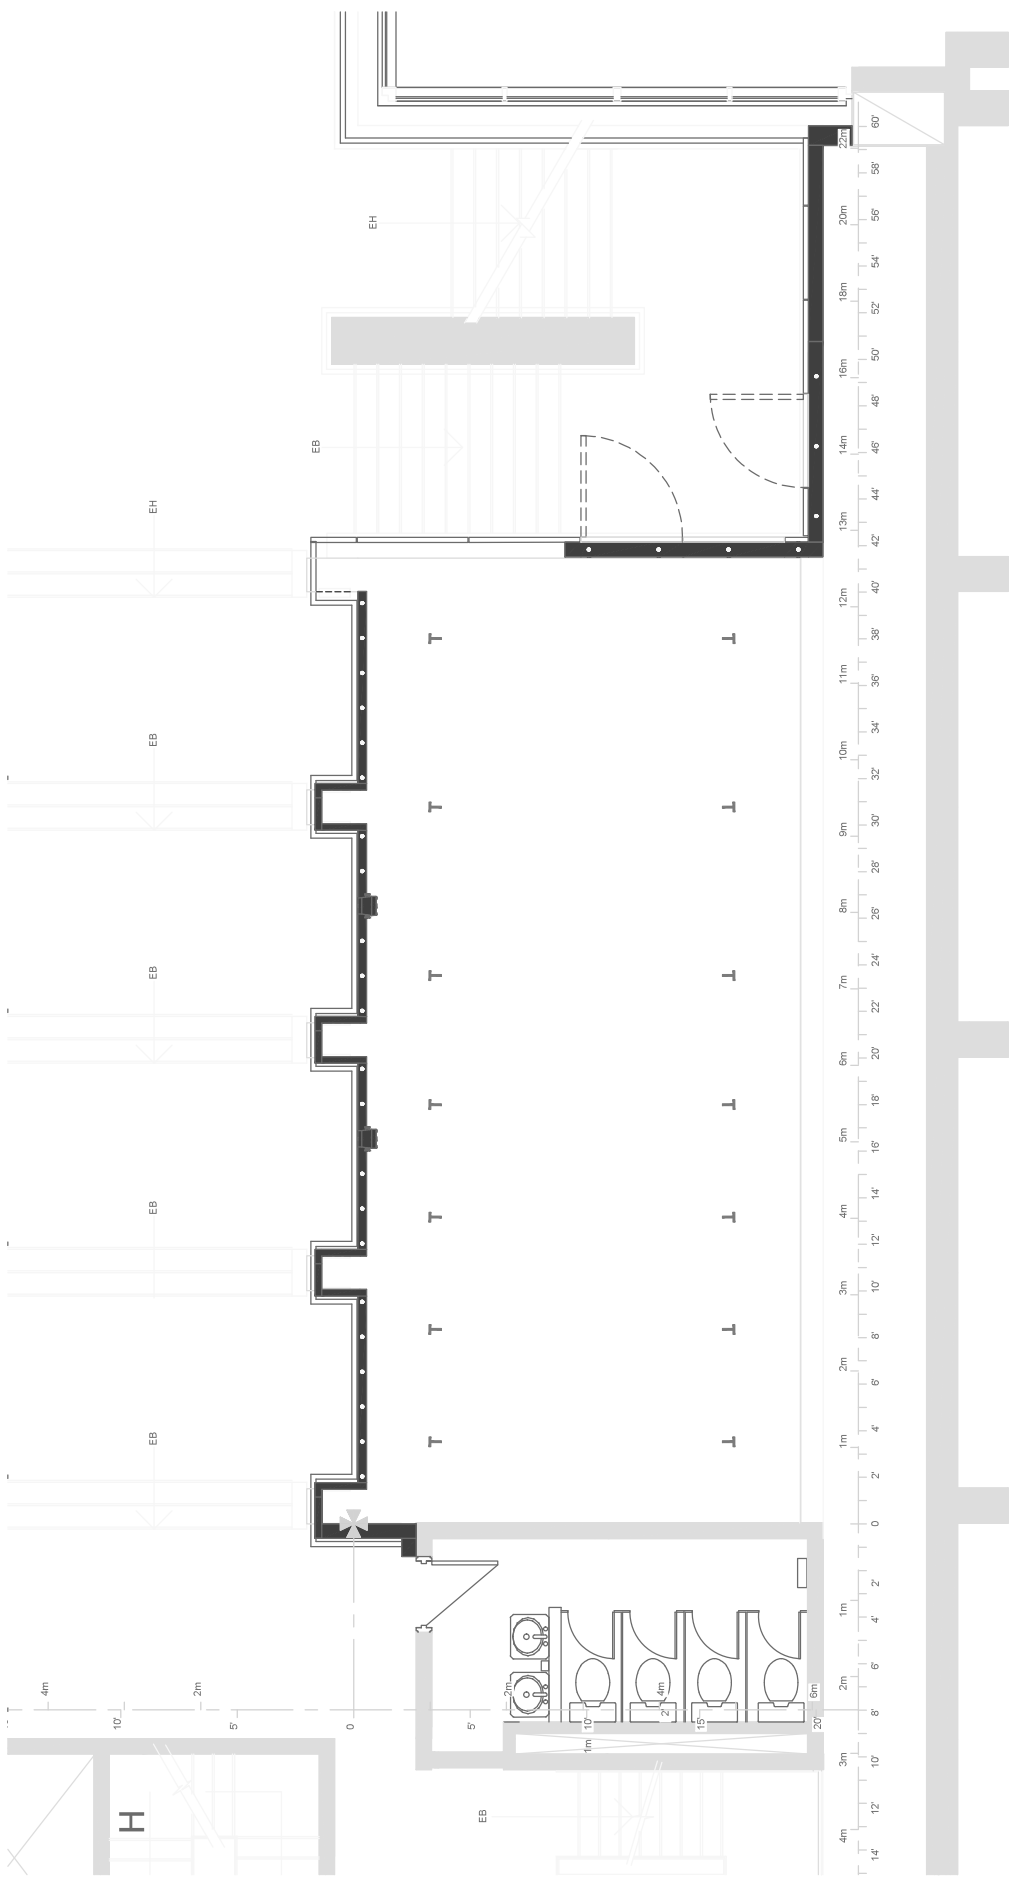

LÉGENDE:



PROJECTEURS - LX - SPECTACLE



PROJECTEURS - LX - MURALE



AXES PORTEUSES



HAUT-PARLEURS SPECTACLE



HAUT-PARLEURS AMBIANCE



POINT D'ANCRAGE

LE STUDIO : 2^{ème} ÉTAGE



VERSION : 2020.02

ÉCHELLE : $\frac{1}{4}e'' = 1'-0''$

PRODUCTION :

ARTISTE :


DATE :

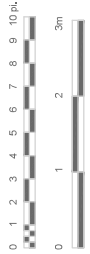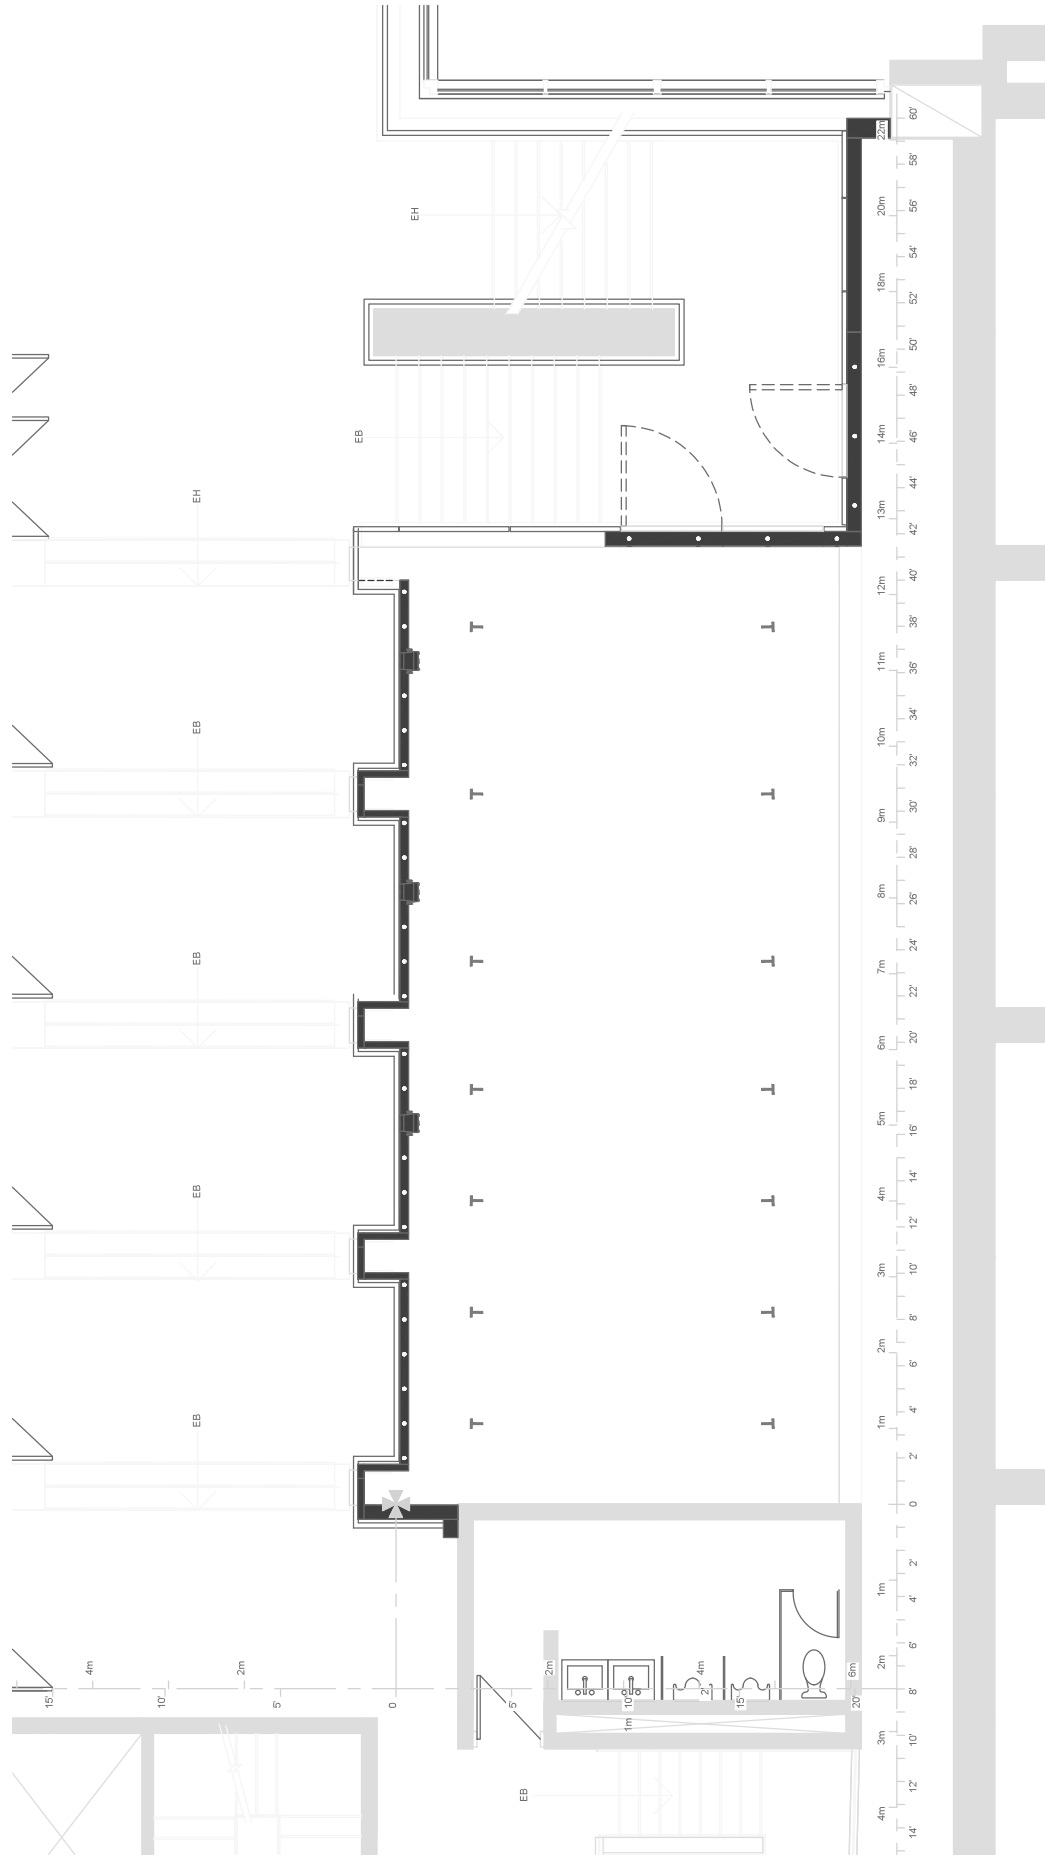

LÉGENDE:

- | | | | |
|--|------------------------------|--|-------------------------|
| | PROJECTEURS - LX - SPECTACLE | | HAUT-PARLEURS SPECTACLE |
| | PROJECTEURS - LX - MURALE | | HAUT-PARLEURS AMBIANCE |
| | AXES PORTEUSES | | POINT D'ANCRAGE |

LE STUDIO :	3 ^{ME} ÉTAGE	PRODUCTION :
VERSION :	2020-02	ARTISTE :
ÉCHELLE :	$\frac{3}{8}'' = 1'-0''$	DATE :

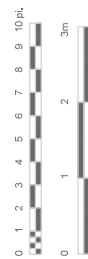

LE STUDIO :	4 ^{ème} ÉTAGE
PRODUCTION :	
ARTISTE :	
DATE :	
ÉCHELLE :	$\frac{3}{4} \text{ m} = 1'' - 0''$